
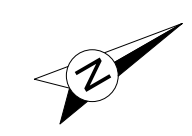


Gestaltungskonzept Hausgarten

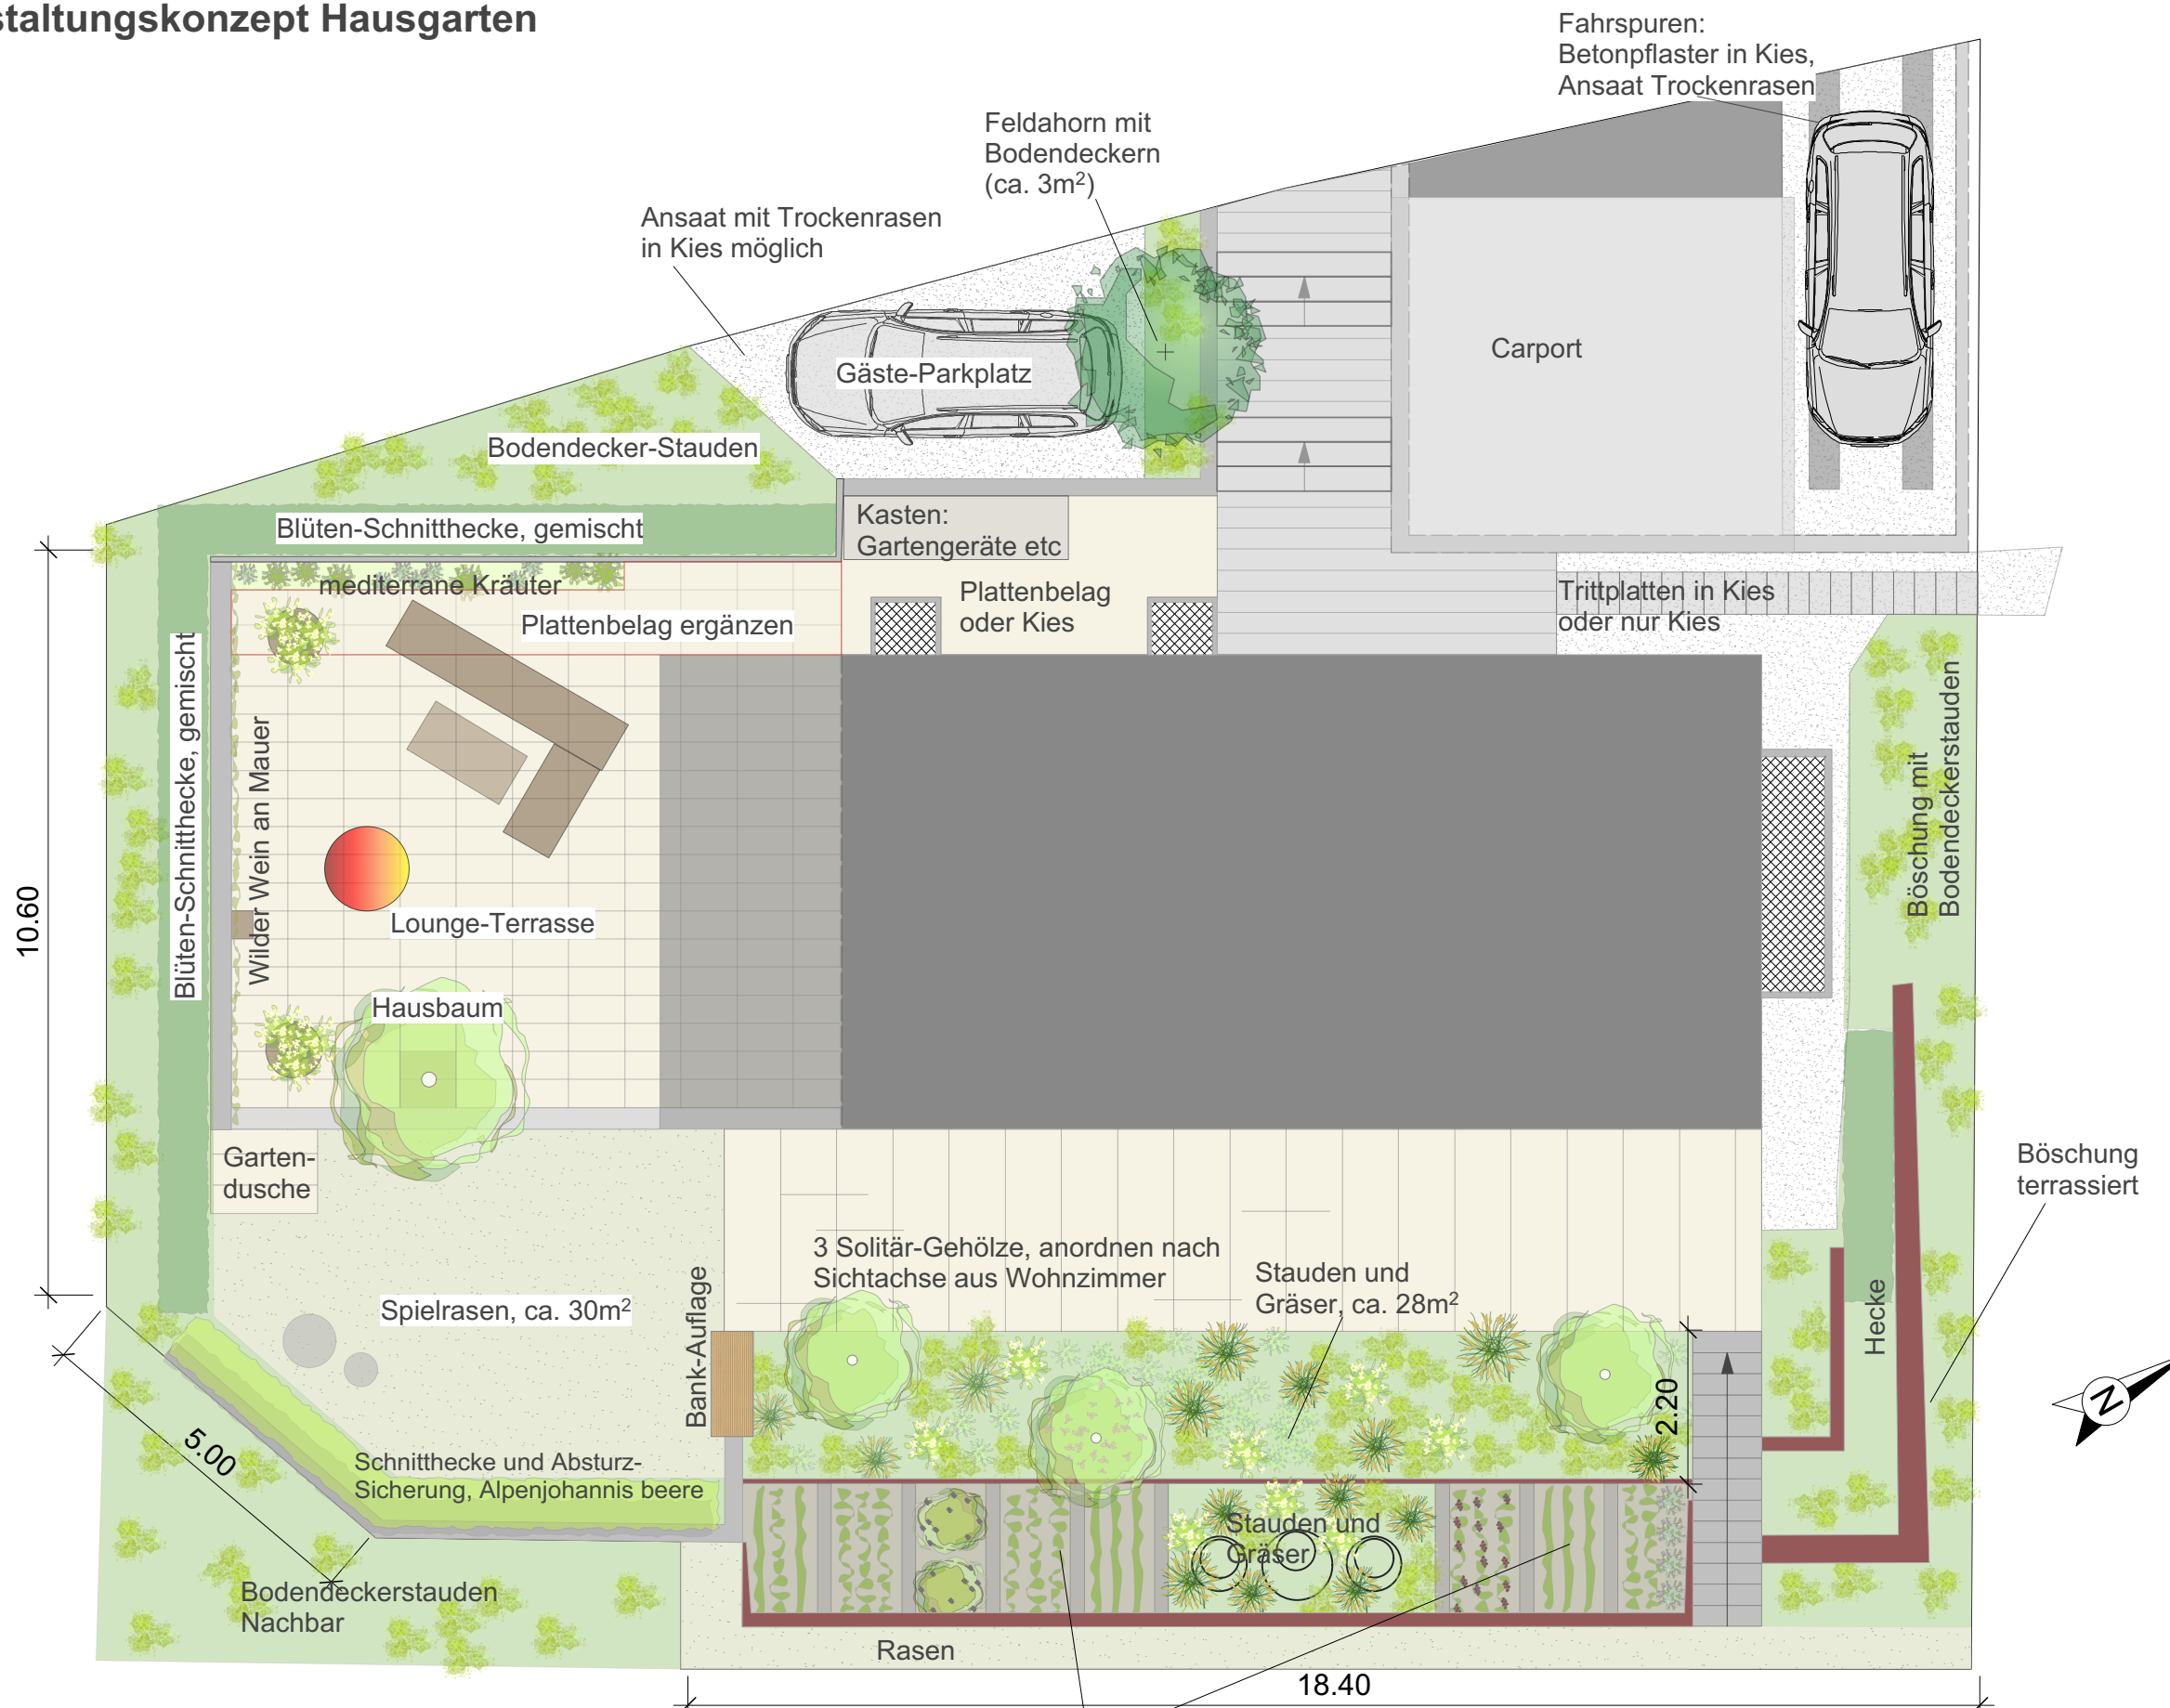

Hausgarten Baselland	Familie T	
	Garten-Konzept	
Masstab 1: 100	Format A 3	Datum 22. März
Rieper Pflanzplanung Oekolampastr. 6, 4055 Basel 076 231 18 47		